

Dorferneuerung Gollhofen 5


113051	Ortsstraßen (mit kleinen Platzbereichen)	0	Priorität 4
Ringstraße südlicher Teil mit Stichstraße Bischofsbrunnen		Bodendenkmal.	

Bearbeitungsstand 29.11.2022

Baum bei Einmündung in Ringstraße: Bereich dicht am Baum muß evtl. befahrbar bleiben, so daß nur Platz für Gehsteig bleibt. Erhalt Baumbestand mit Entsiegelung und Aufweitung im Umgriff soweit möglich.

Maßnahmenfläche gesamt 981 m²
 Maßnahmenlänge gesamt 132 m

[REDACTED]			
[REDACTED]	[REDACTED]	[REDACTED]	[REDACTED]
[REDACTED]	[REDACTED]	[REDACTED]	[REDACTED]
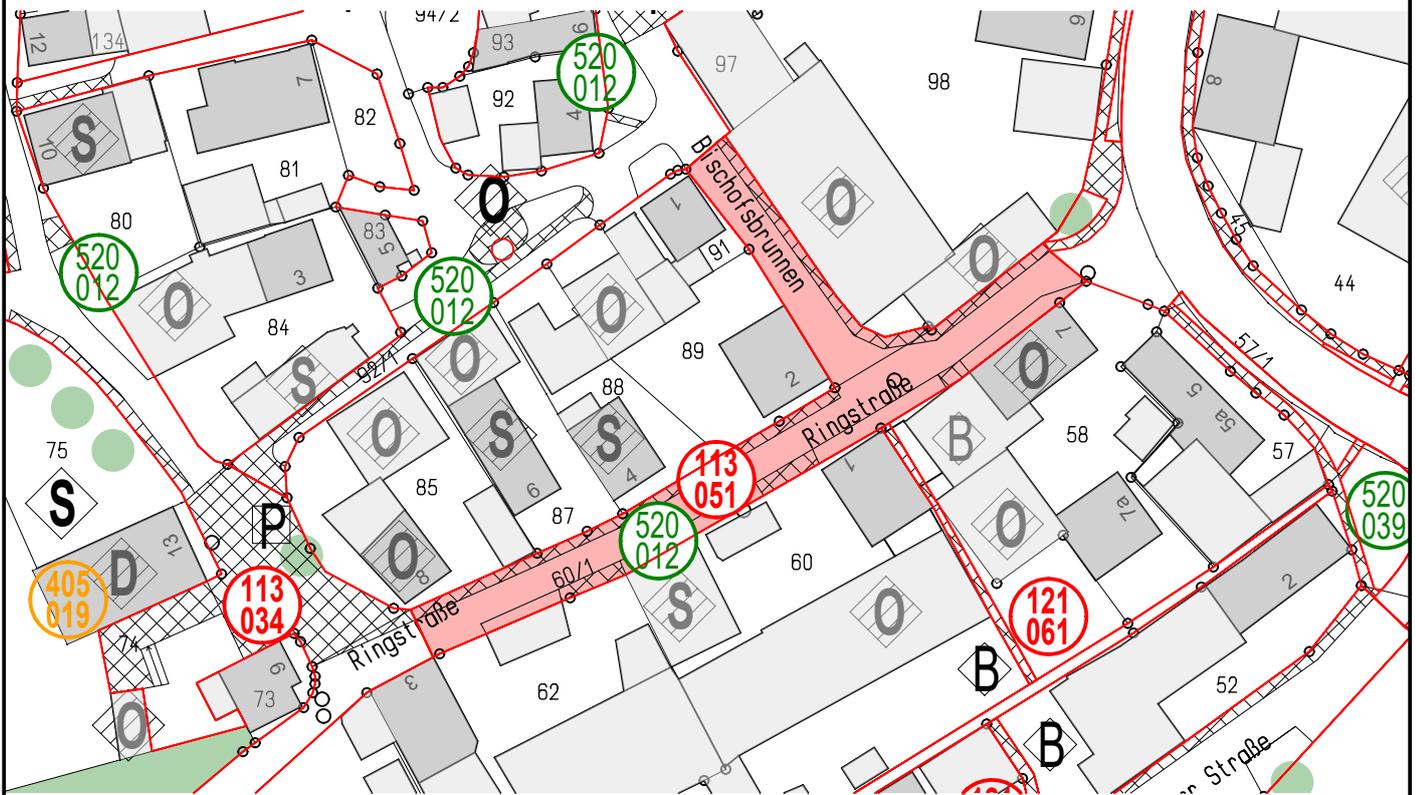

Dorferneuerung Gollhofen 5
MKZ 113 051
 Ringstraße südlicher Teil
 mit Stichstraße
 Bischofsbrunnen

M 1:1000 29.11.2022

L
S

**LIEBBERGER
 & SCHWARZ**

Ziegelhüttenweg 10
 91438 Bad Windsheim
 TEL 09841 - 3113
 FAX 09841 - 799 52
 info@liebberger-schwarz.de
 www.liebberger-schwarz.de