



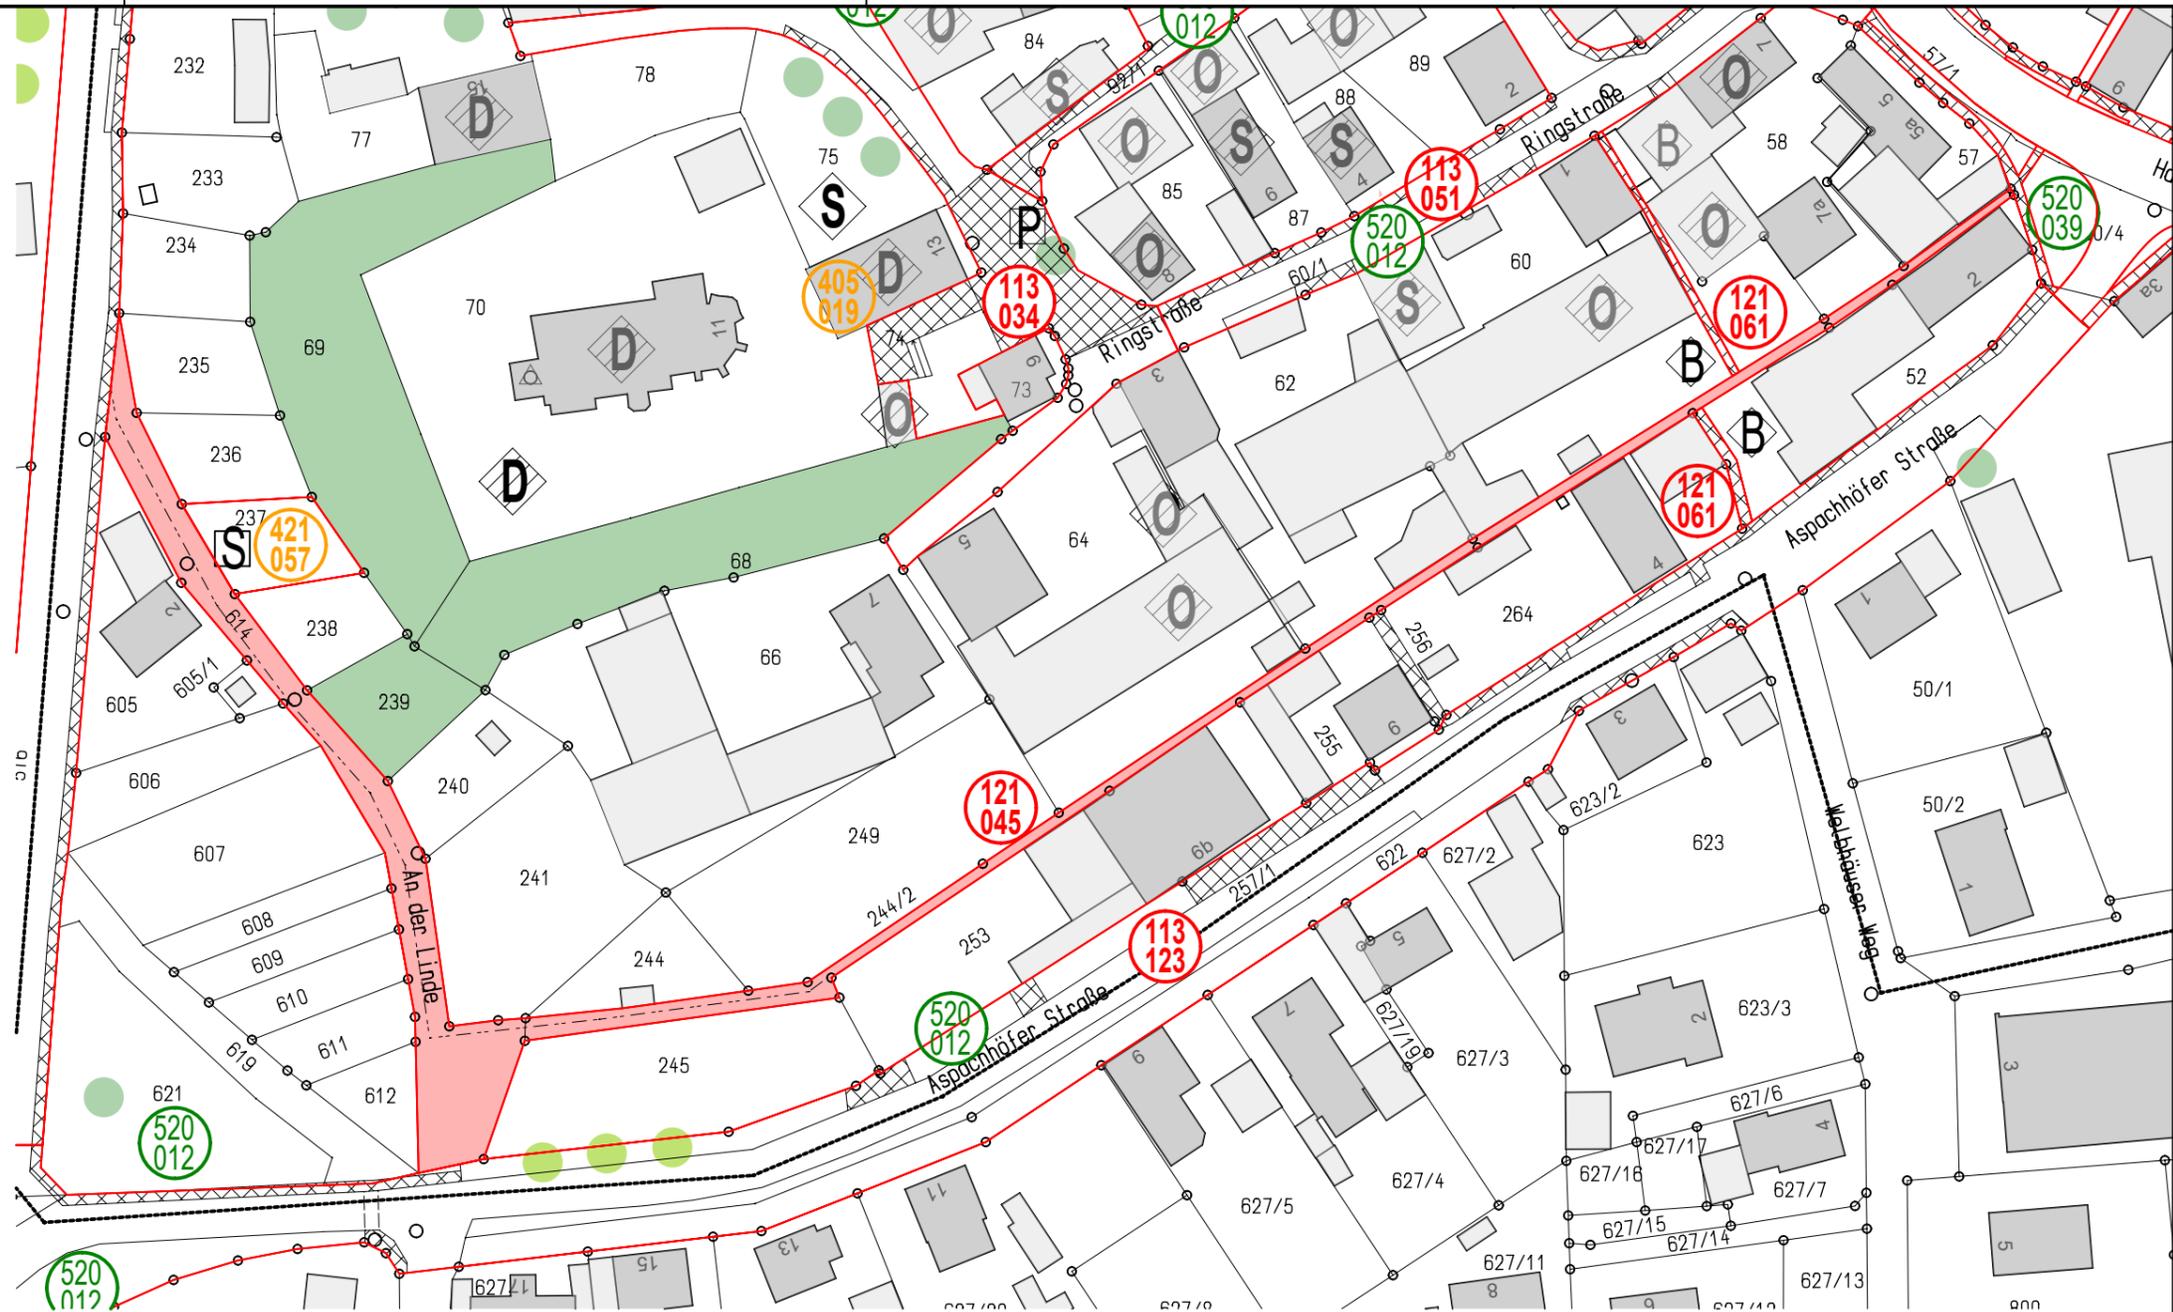

Variante  
gepflasterter Fußweg

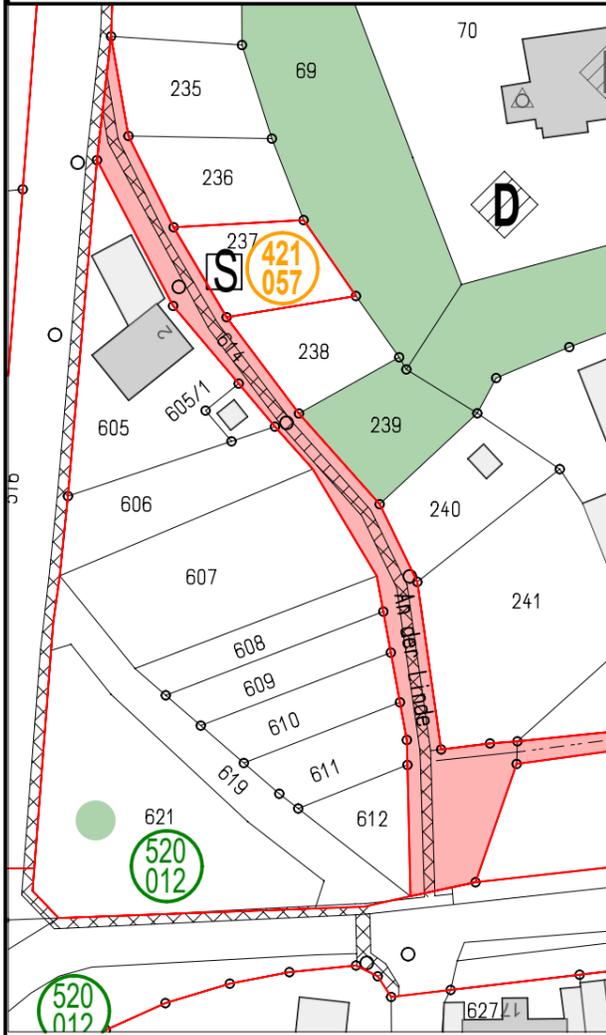

Dorferneuerung Gollhofen 5  
**MKZ 121 045**  
 Gänge  
 südlicher Bereich

M 1:1000 29.11.2022

**L** **LIEBBERGER**  
**S** **& SCHWARZ**

Ziegelhüttenweg 10  
 91438 Bad Windsheim  
 TEL 09841 - 3113  
 FAX 09841 - 799 52  
 info@liebberger-schwarz.de  
 www.liebberger-schwarz.de