



Dorferneuerung Gollhofen 5			
122017	Gehsteige	Schlüsselprojekt: mehr Sicherheit für Fußgänger durch beidseitige ausreichend breite Gehsteige und Bedarfsampel	Startprojekt 2024
Gehsteige und Straßenraum entlang der B13		Bodendenkmal. Begehung mit StBA am 03.02.2022	
Bearbeitungsstand 29.11.2022			
B13 von Norden nach Süden:			
(Kombinierter Geh- und Radweg vom Kreisverkehr bis zur Sportplatzstraße als Bestandteil der in Sonderbaulast der Gemeinde auszubauenden B13. Abfolge Straße – Grünstreifen – Gehweg.) Der zweite Gehweg entfällt ab Flur Nr. 498 (Böschung, teilweise Privatgrund).			
Einmündung Sportplatzstraße: prüfen. Grünfläche realisierbar?			
Einmündung Herrberchtheimerstraße und Raiffeisenstraße / Querung Gängele: Beide Einfahrten verengen. Ausführung Gehsteig noch mit dem Vorstand zu klären. Eine Querung der B13 war vom AK in diesem Bereich nicht gewünscht. Der Bereich wird als gefährliche Engstelle wahrgenommen und soll weiträumig umgangen werden. Die Kennzeichnung des historischen Verlaufs des Gängles würde dann allerdings zu einer Stelle ohne Quermöglichkeit leiten. Besprochene Ausführung bei Begehung mit StBA: Gehweg einseitig, entlang Scheune Flur Nr. 1 ein Grünstreifen, ca. 1 m breit. Fahrbahnbreite 7,5 m evtl. damit auch gegenüber ein Grünstreifen möglich ist.			
Obstsammelstelle: Einfahrt für Bus beachten. Bei dem an die B 13 angrenzenden Streifen handelt es sich um einen gut anfahrbaren Längsparkplatz. Vorschlag AK: begrünen. Begehung und Vorstand: Längsparkplatz direkt an der Straße soll erhalten bleiben. Parken zwischen Gehsteig und Gebäuden: Vorschlag AK: Parkplätze zwischen den Bäumen. Evtl. alternativ: Parkflächen als Längsparker. Entsiegelung um vorh. Baumstandorte. Obstsammelstelle ansich könnte evtl. belassen werden, wie auch die nördlich angrenzende Ringstraße, da beide Bereiche in relativ gutem Zustand sind.			
Einmündung Pfortenweg: Zentrale Ausfahrt auf B13, da für landwirtschaftliche Fahrzeuge so am besten nutzbar. Platzcharakter nicht unbedingt erforderlich. Kriegerdenkmal und Eiche bleiben erhalten. Maibaum auf Kettenbrunnenplatz. Ampel am bereits erprobten Standort an Hauptstraße 17, Aufweitung Gehweg. Vorh. Baum erhalten mit Entsiegelung und Aufweitung Umgriff, Ergänzungspflanzung bei ausreichend Platz.			
Einmündung Baum bei Hauptstraße 9, Einmündung in Ringstraße: Bereich dicht am Baum muß evtl. befahrbar bleiben, so daß nur Platz für Gehsteig bleibt. Bei Hauptstraße 5 Schutzplanke im Grünstreifen.			
Einmündung Mühlweg: Querungshilfe für Fußgänger (StBA?). Gehweg ab Querungshilfe nur noch einseitig bis Welbhäuser Weg. (StBA: Auf Höhe Ortsschild Insel ohne Quermöglichkeit mit nachfolgender Linksabbiegerspur.)			

Baubeginn: Frühjahr 2024 wird angestrebt; der Ausbau der St 2256 Richtung Adelhofen ist voraussichtlich Ende 2023 abgeschlossen (Umleitungsstrecke). Es ist angedacht den Ausbau der B13 in einem Bauabschnitt unter Vollsperrung durchzuführen. Bestandsvermessung über VLE ist erfolgt. Flüsterasphalt. Radwegeverlauf bleibt wie Bestand: Flurweg von Uffenheim, Welbhäuser Weg, Aspachhöfer Straße, An der Linde, Sportplatzstraße. Kriegerdenkmale siehe jeweils eigene MKZ.

Maßnahmenfläche gesamt 3672 m²
 Maßnahmenlänge gesamt 1025 m

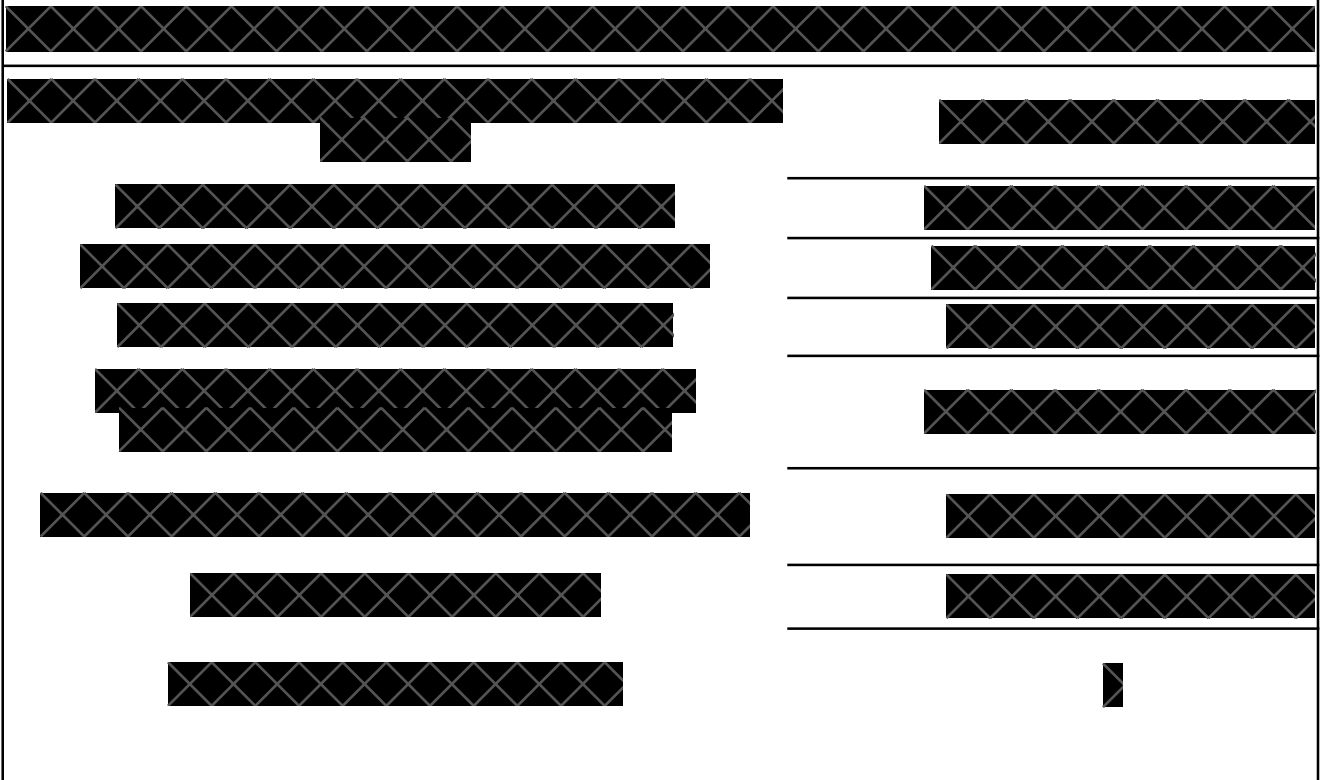

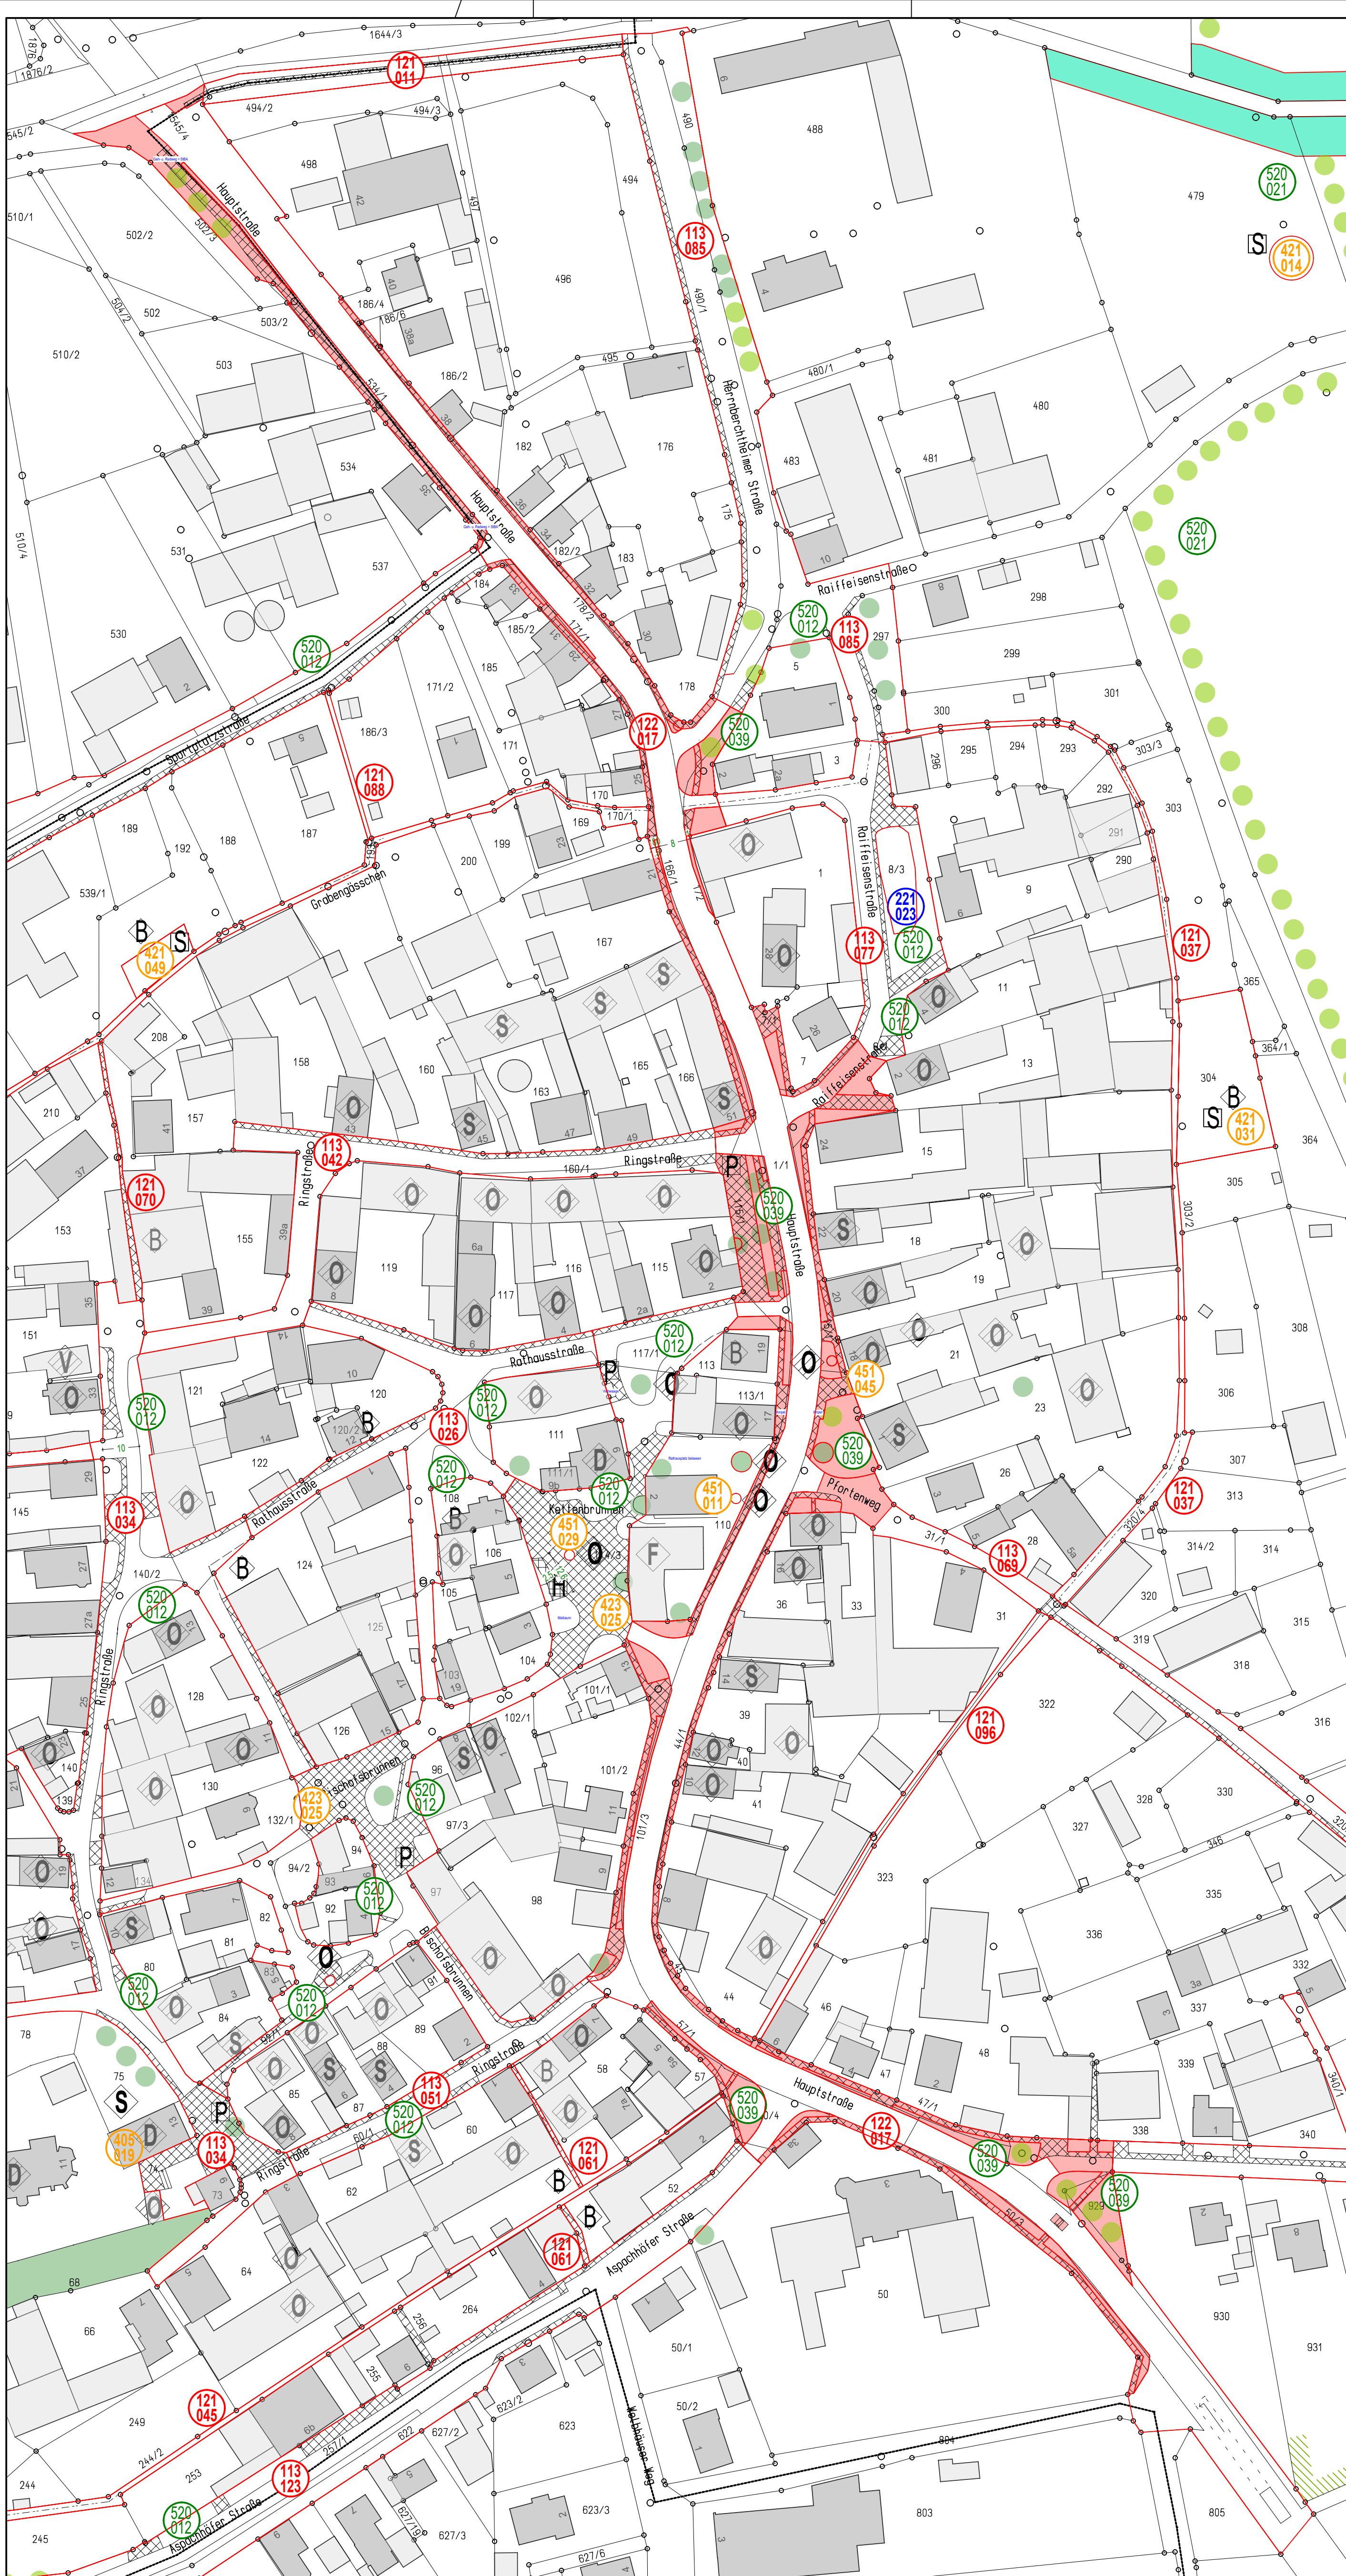

Dorferneuerung Gollhofen 5
MKZ 122 017
 Gehsteig und
 Straßenraum B 13

M 1:1000 29.11.2022

LIEBERGER & SCHWARZ

Ziegelhüttenweg 10
 91438 Bad Windsheim
 TEL. 09841 - 3113
 FAX. 09841 - 799 52
 info@lieberger-schwarz.de
 www.lieberger-schwarz.de